



FÖRKLARINGAR

- = Bef dörr
- = Bef vägg
- = Ny vägg
- = Ny dörr


UPPMÄTT BEFINTLIG TAKHÖJD: 2487mm

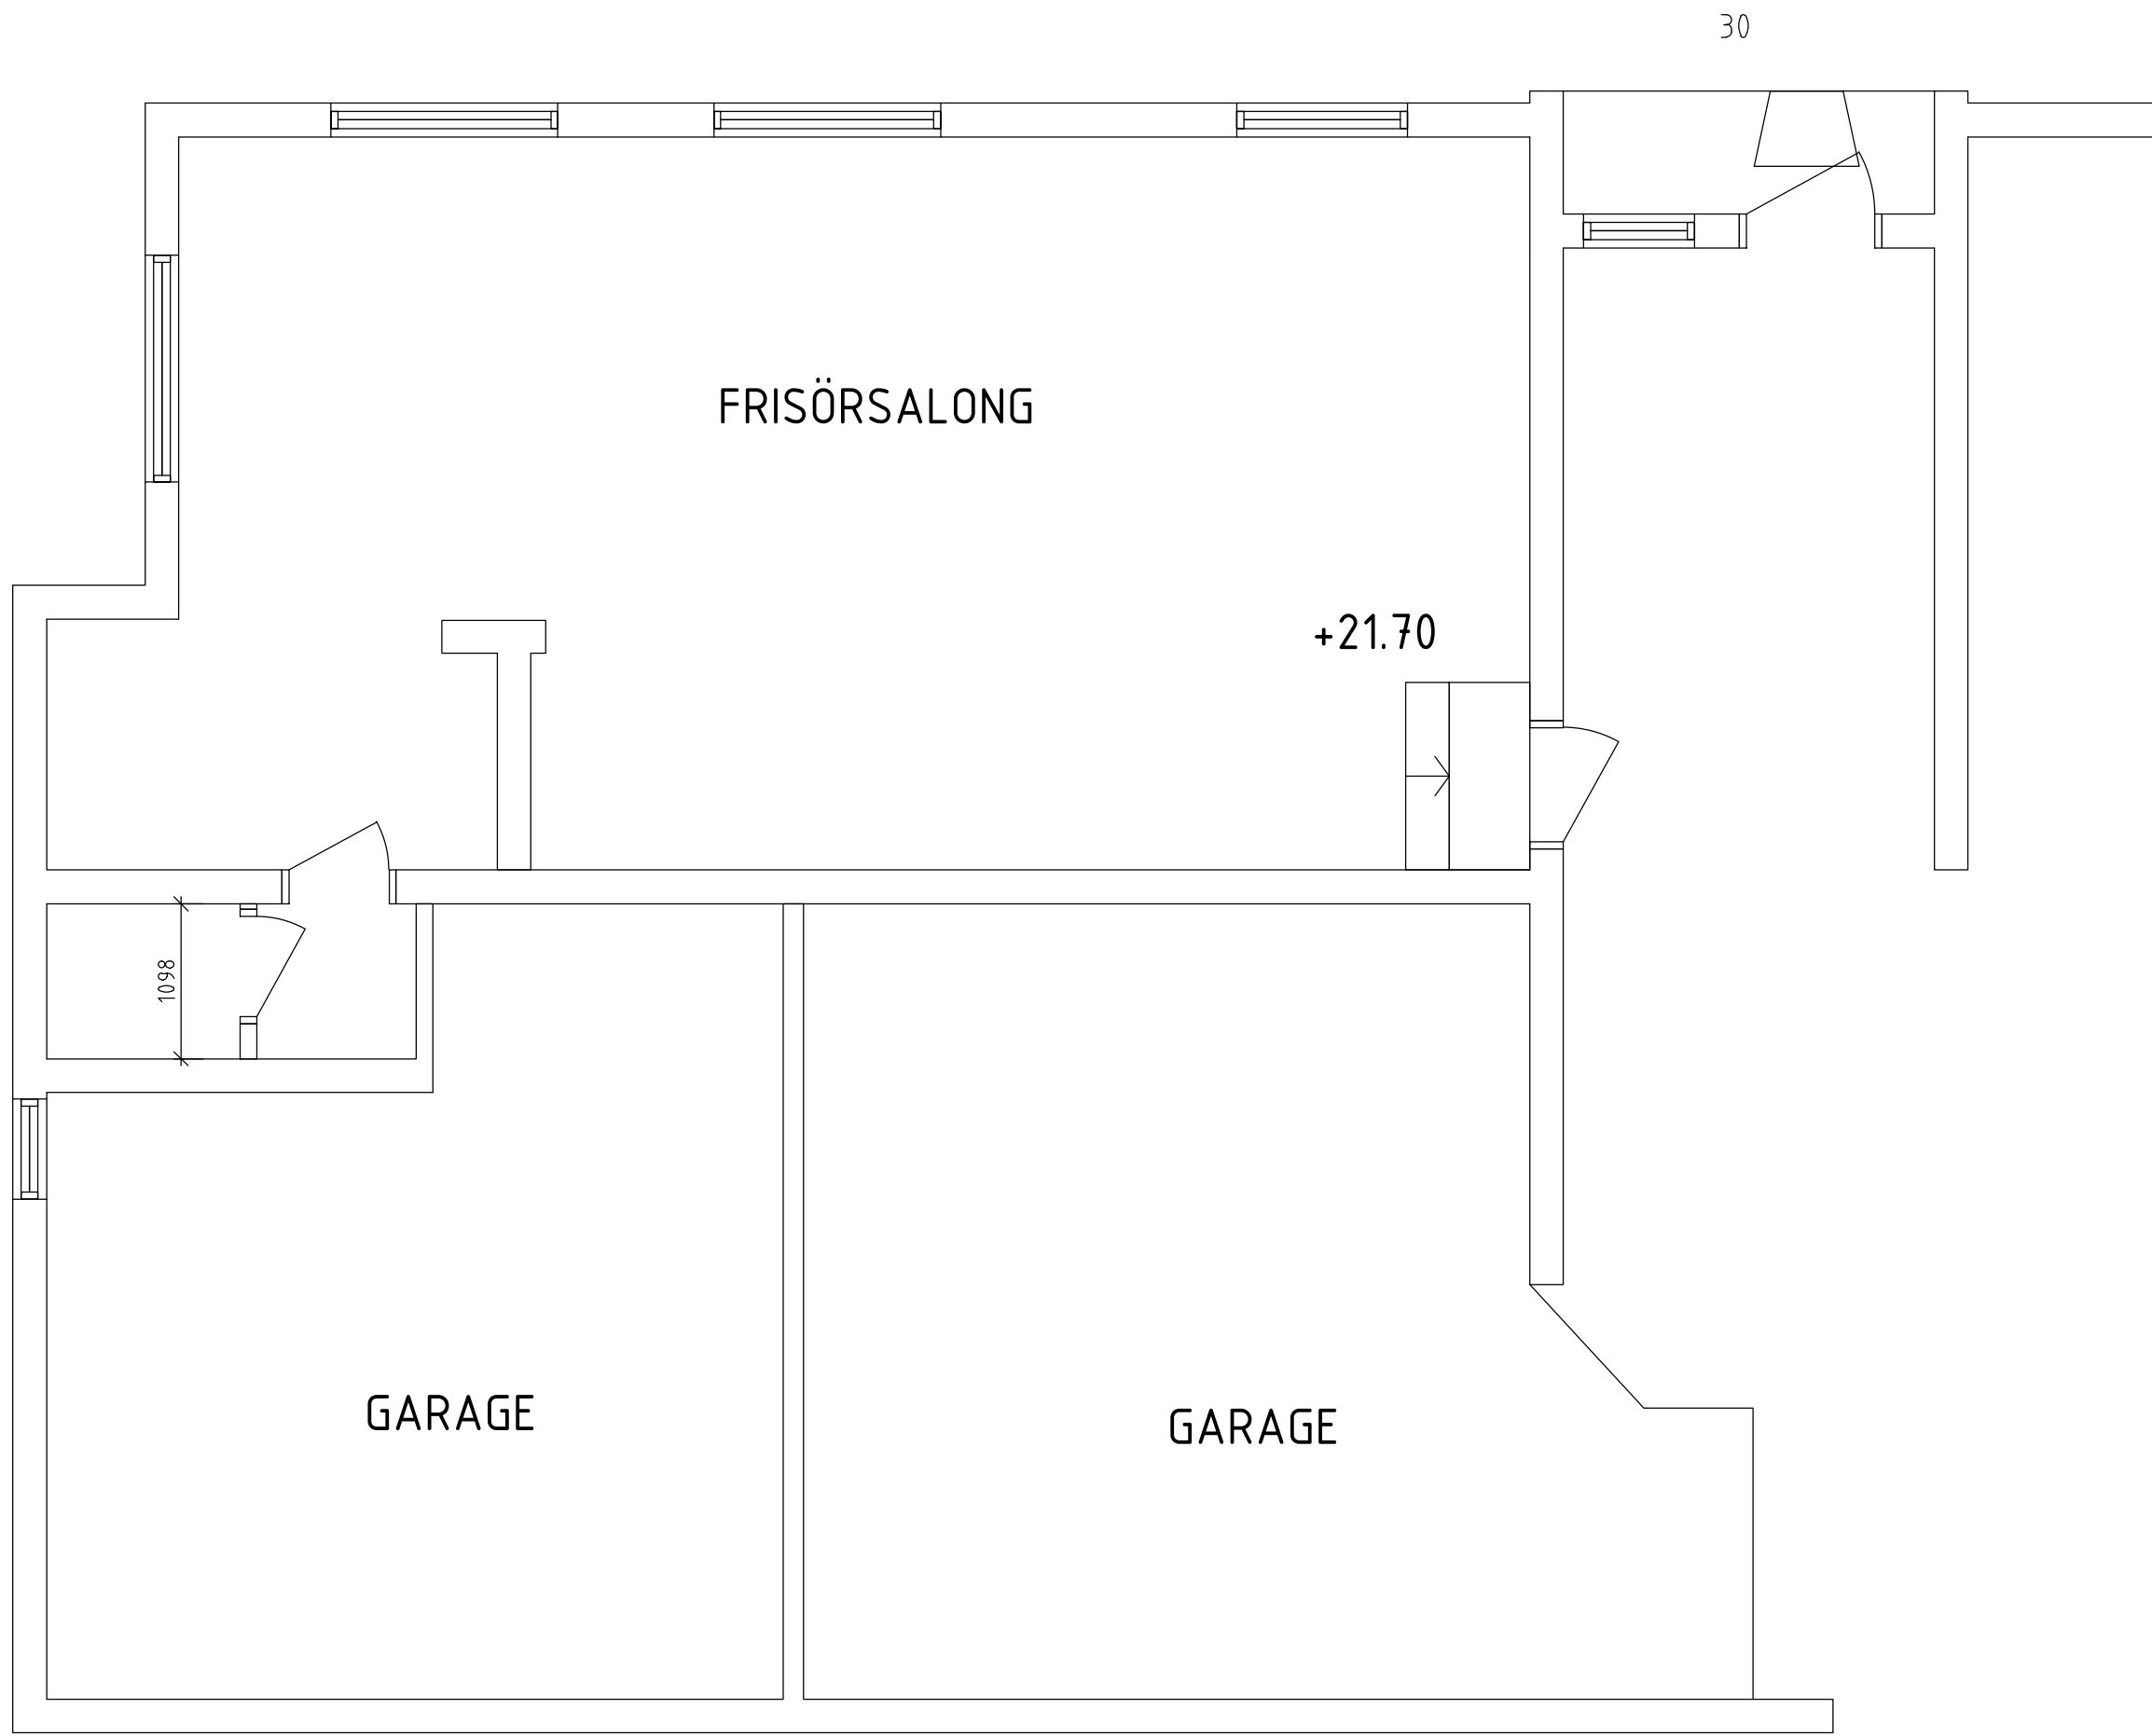


BEFINTLIGT UTSEENDE

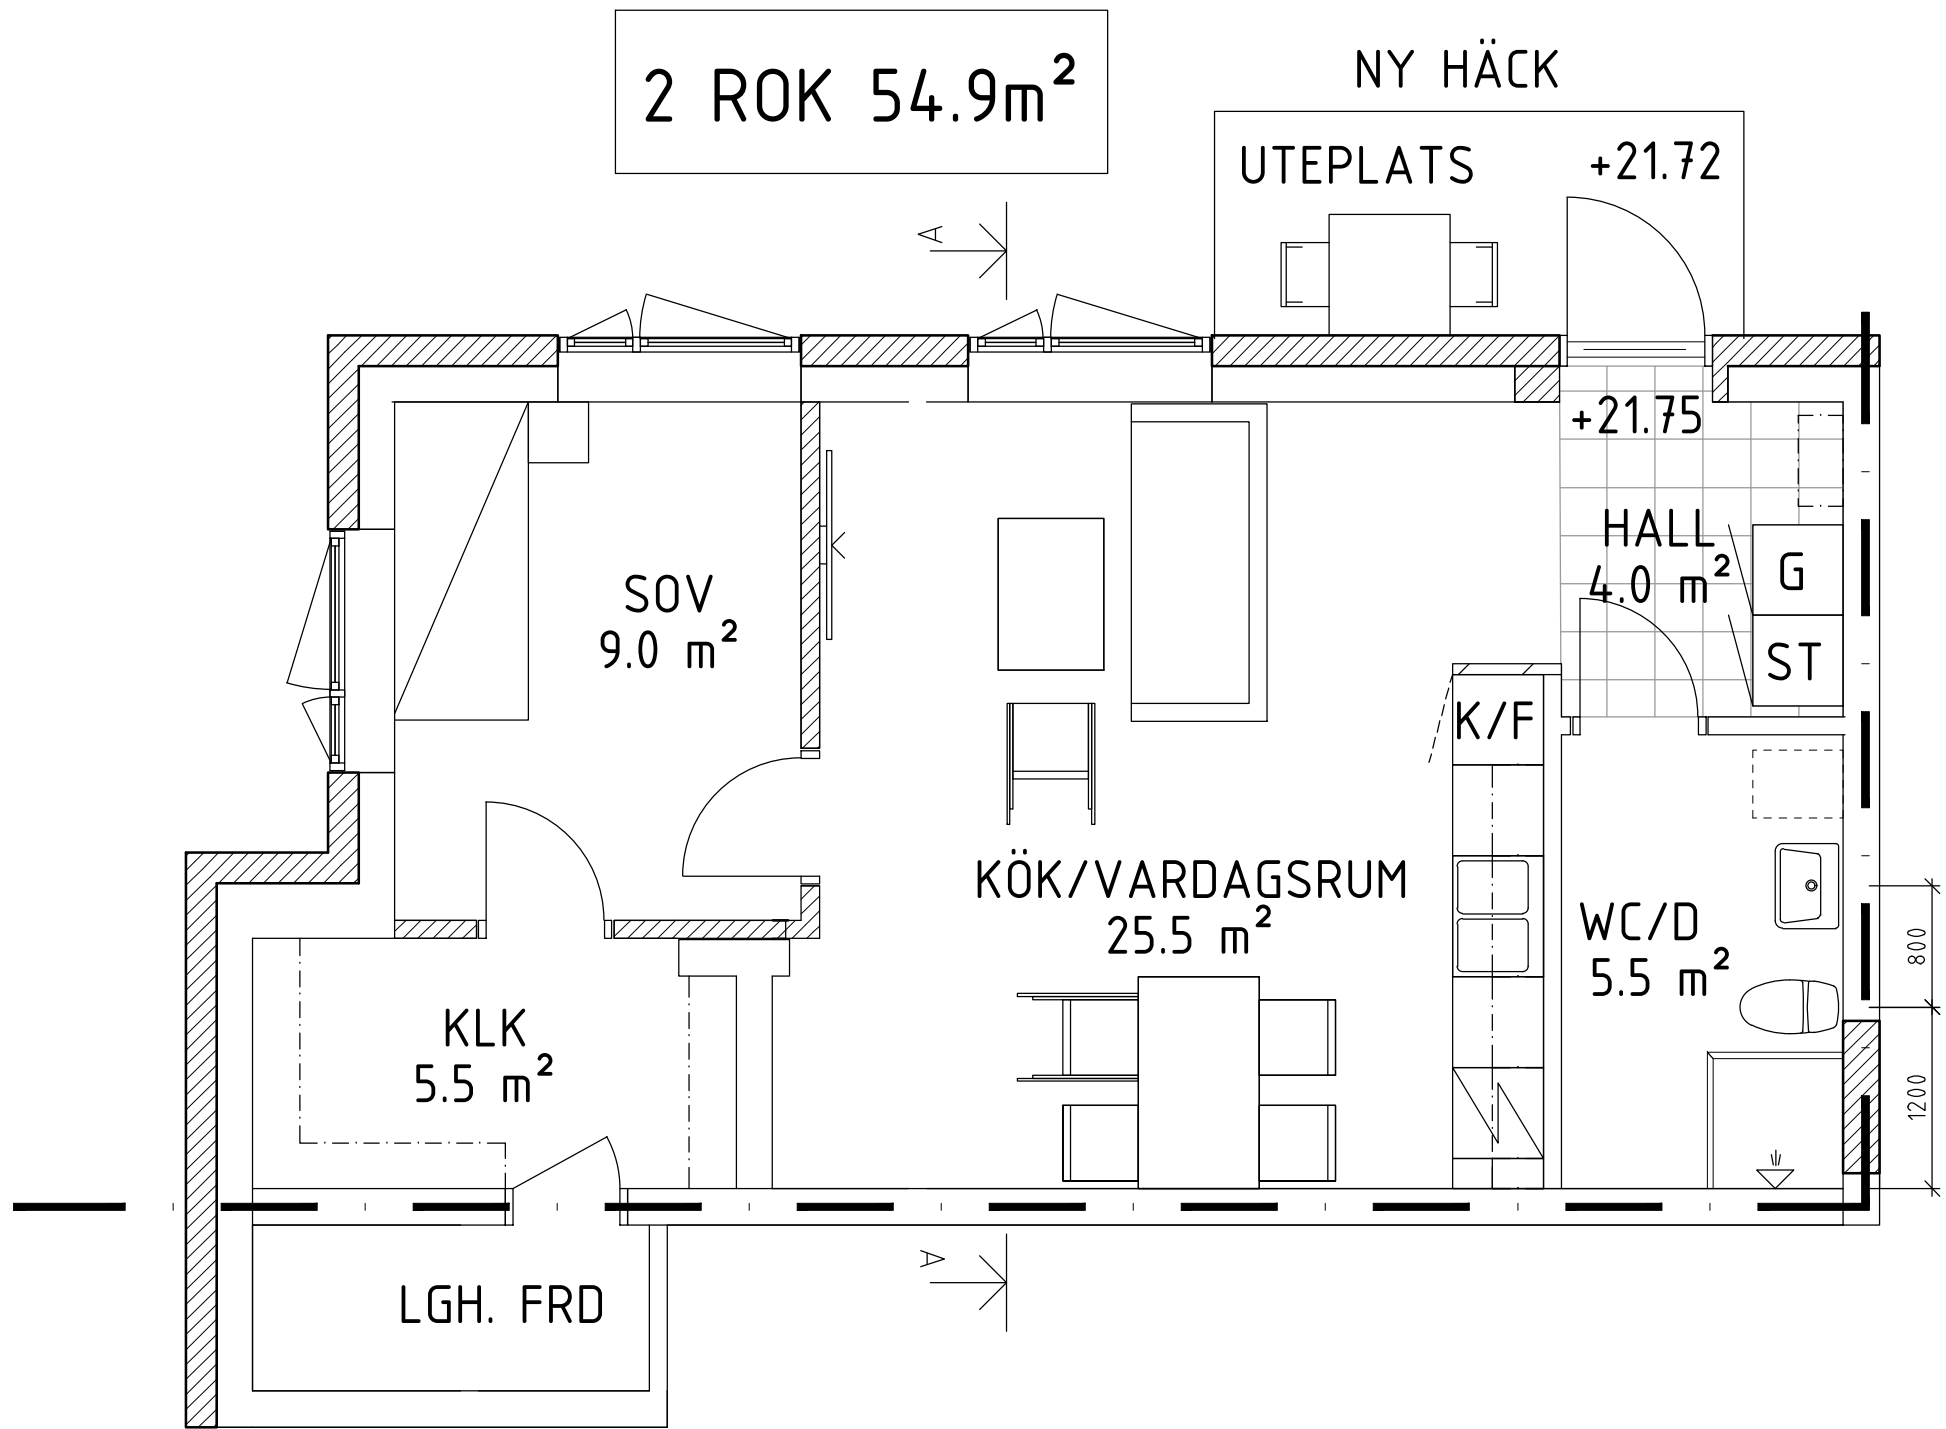

NYTT UTSEENDE

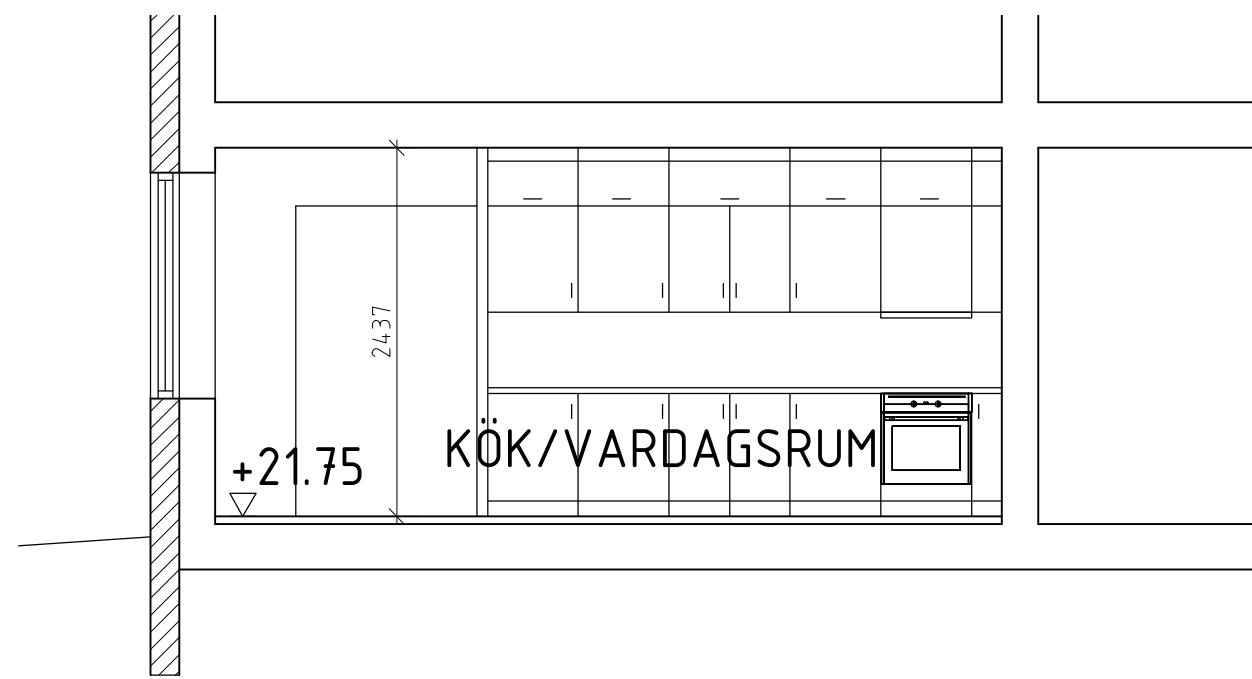

SEKTION AA

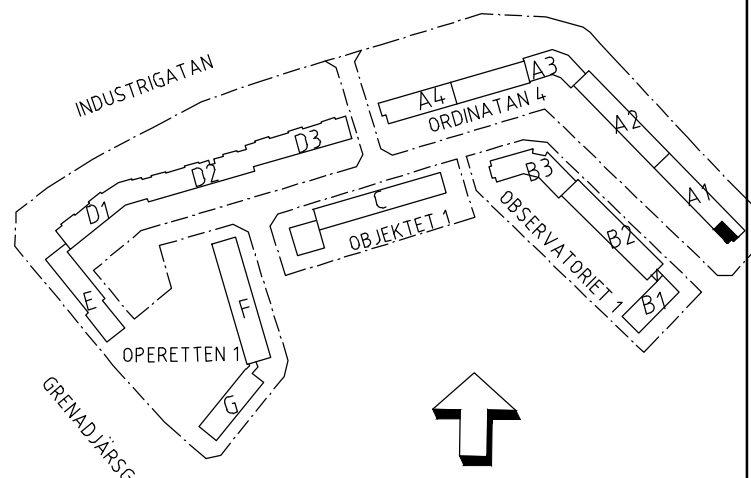

BET	ANT	ÄNDRINGEN AVSER	DATUM	SIGN
BYGGHANDLING				
KV. ORDINATAN 4 LINKÖPING				
		Hamngatan 8 582 26 Linköping 013-25 25 30		
UPPDRAG NR P2204-06A	RITAD/KONSTR AV AS	HANDLAGGARE RA		
DATUM 2025-04-10	ANSVARIG RA			
PLAN OCH SEKTION OMBYGGNAD AV LOKAL TILL LÄGENHET FRISÖREN				
SKALA A1 1:50	A3 1:100	NUMMER A-40.1-002	BET A	

